




# 視聽館平面及座位圖

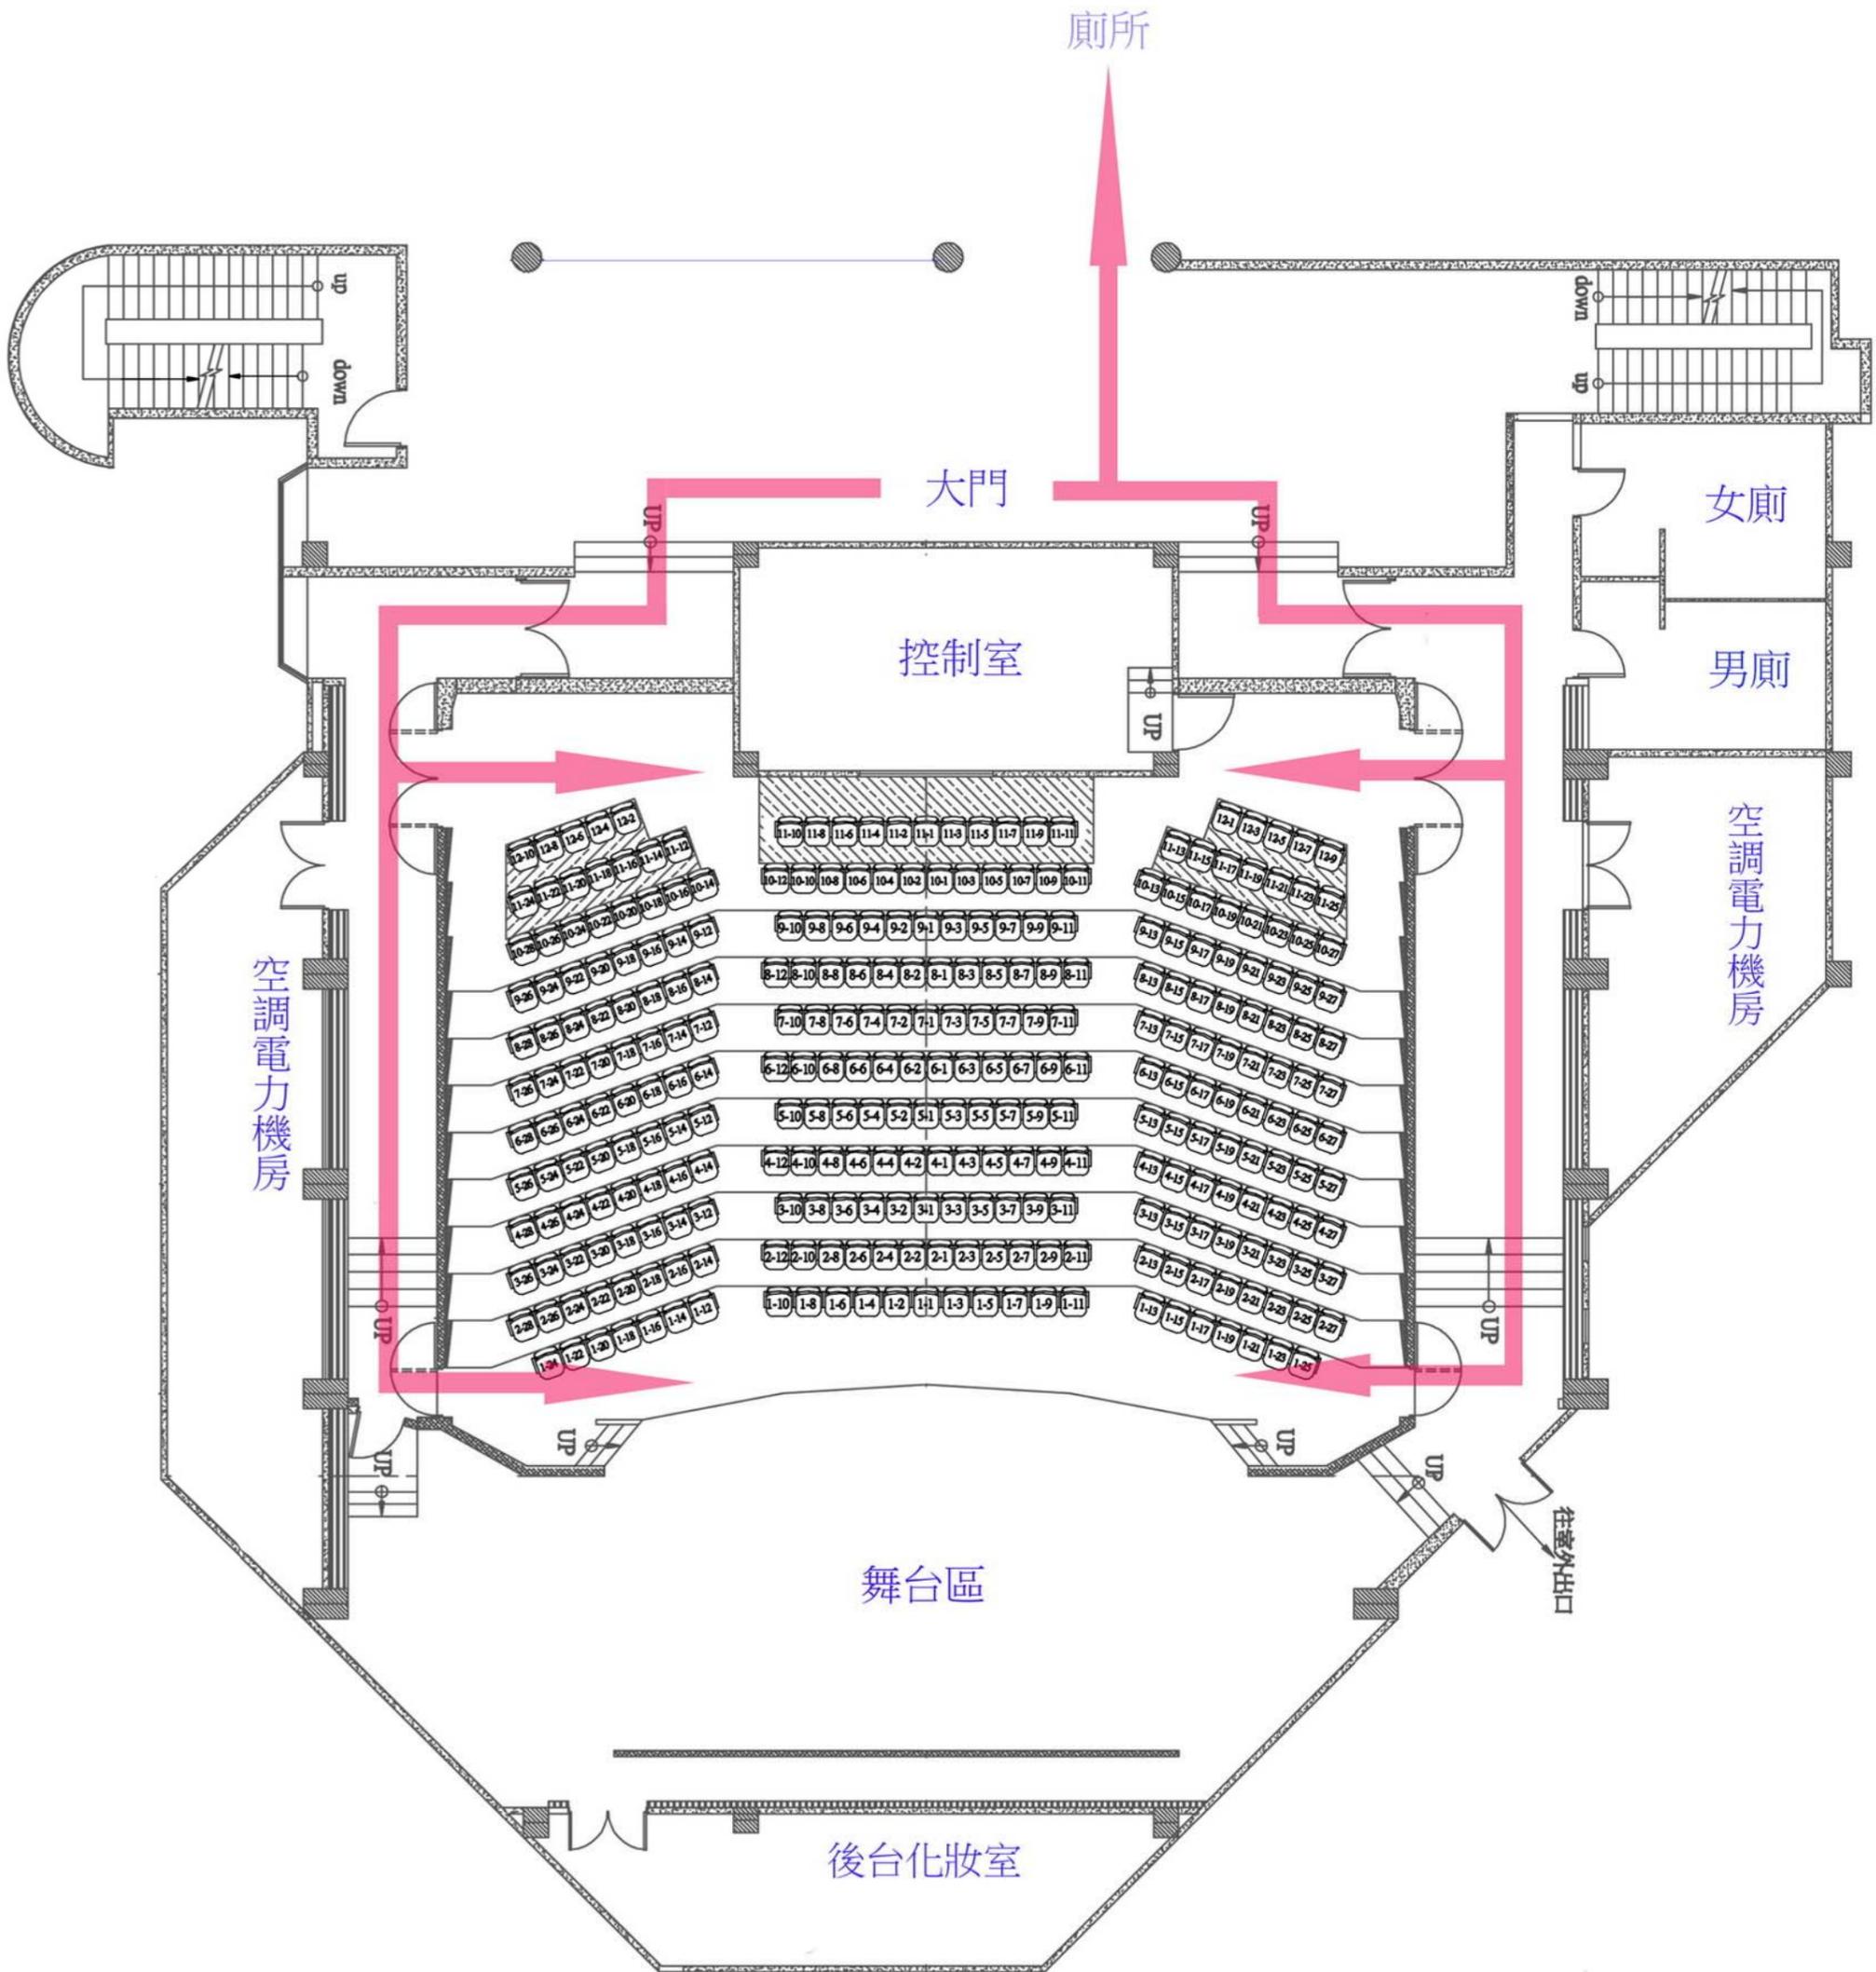

# 視聽館座位圖

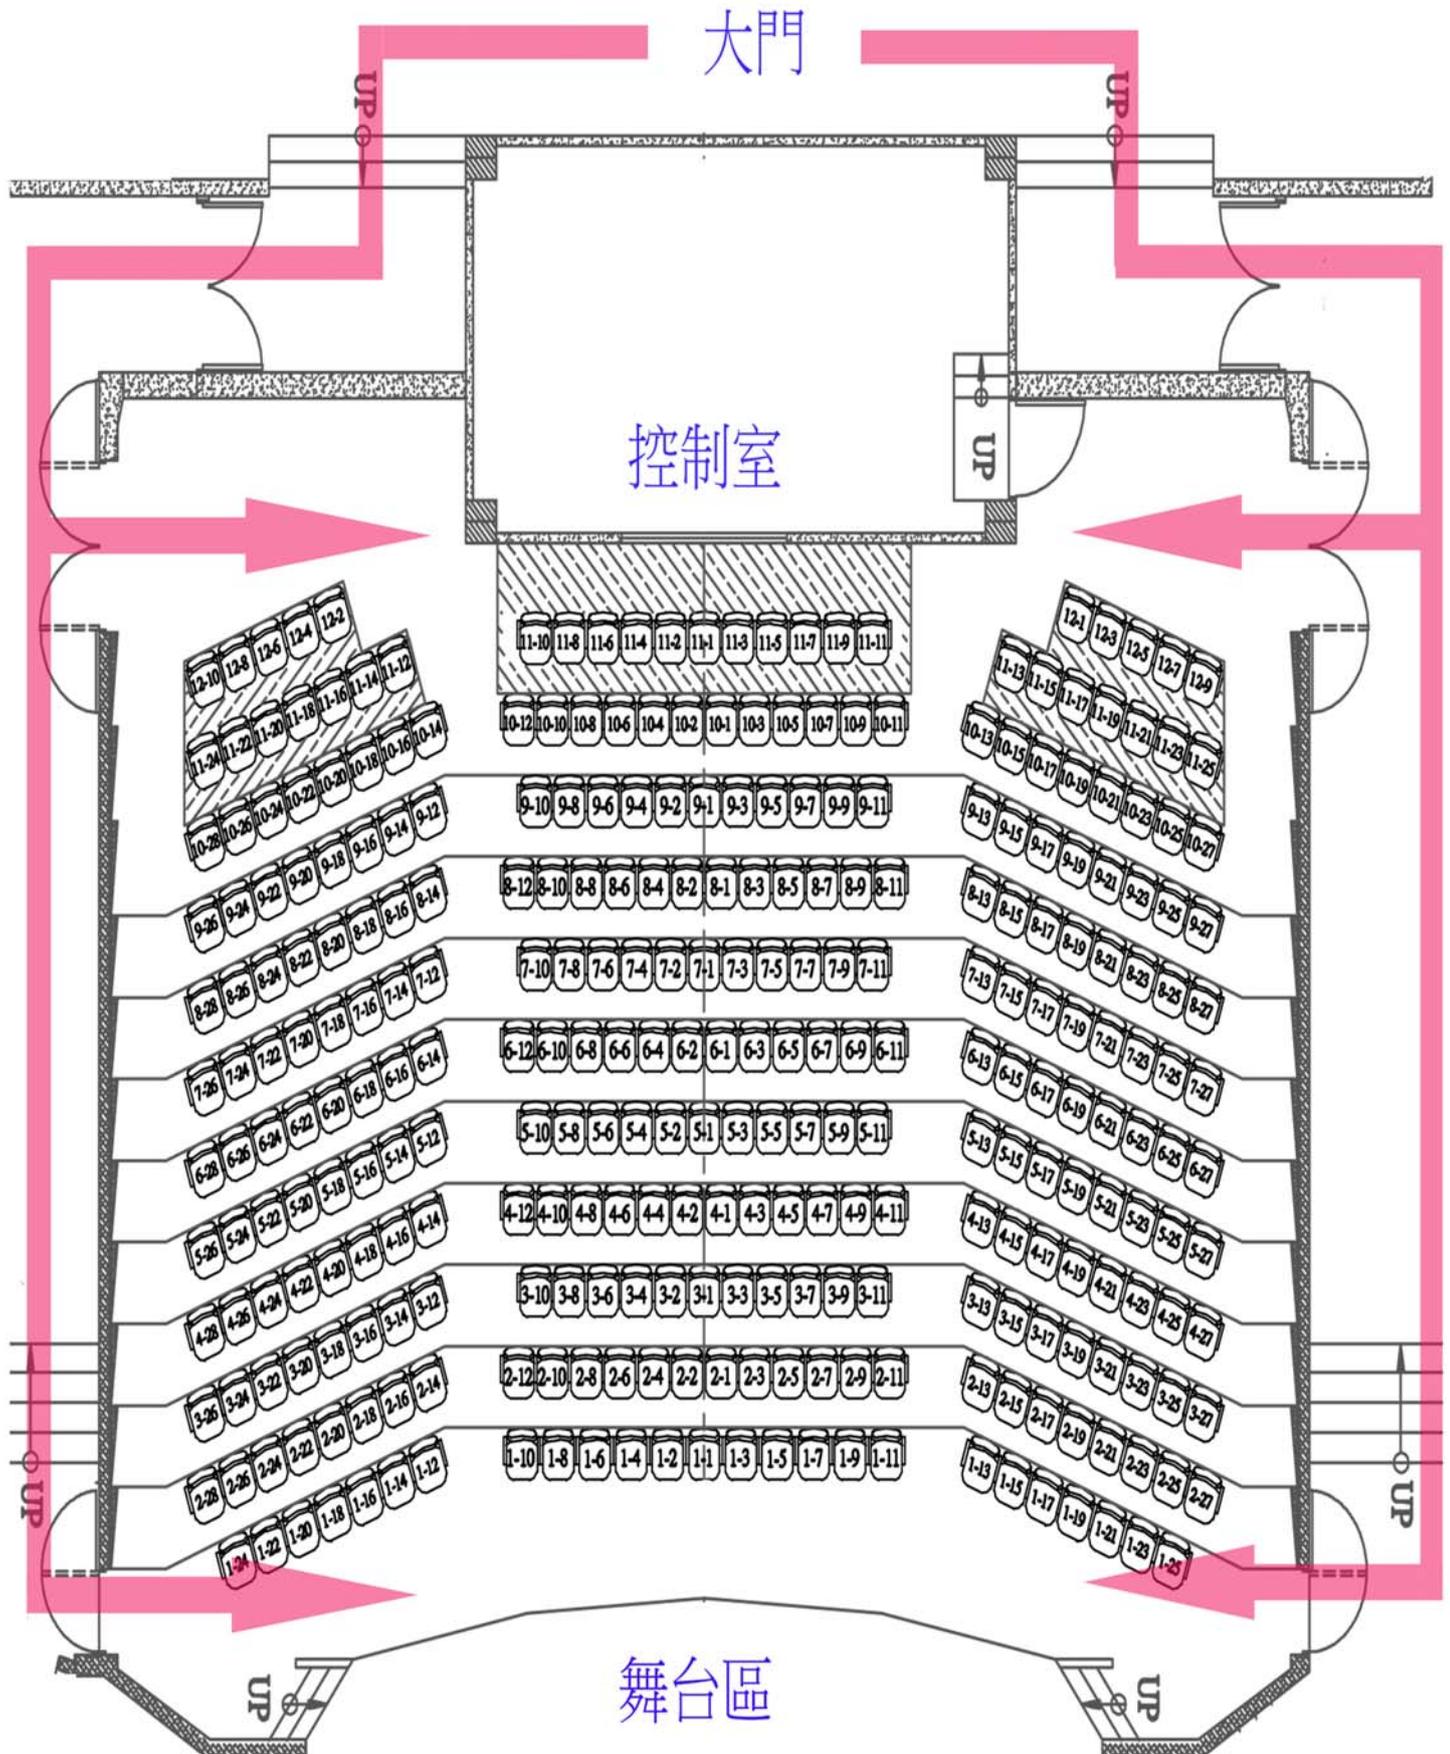


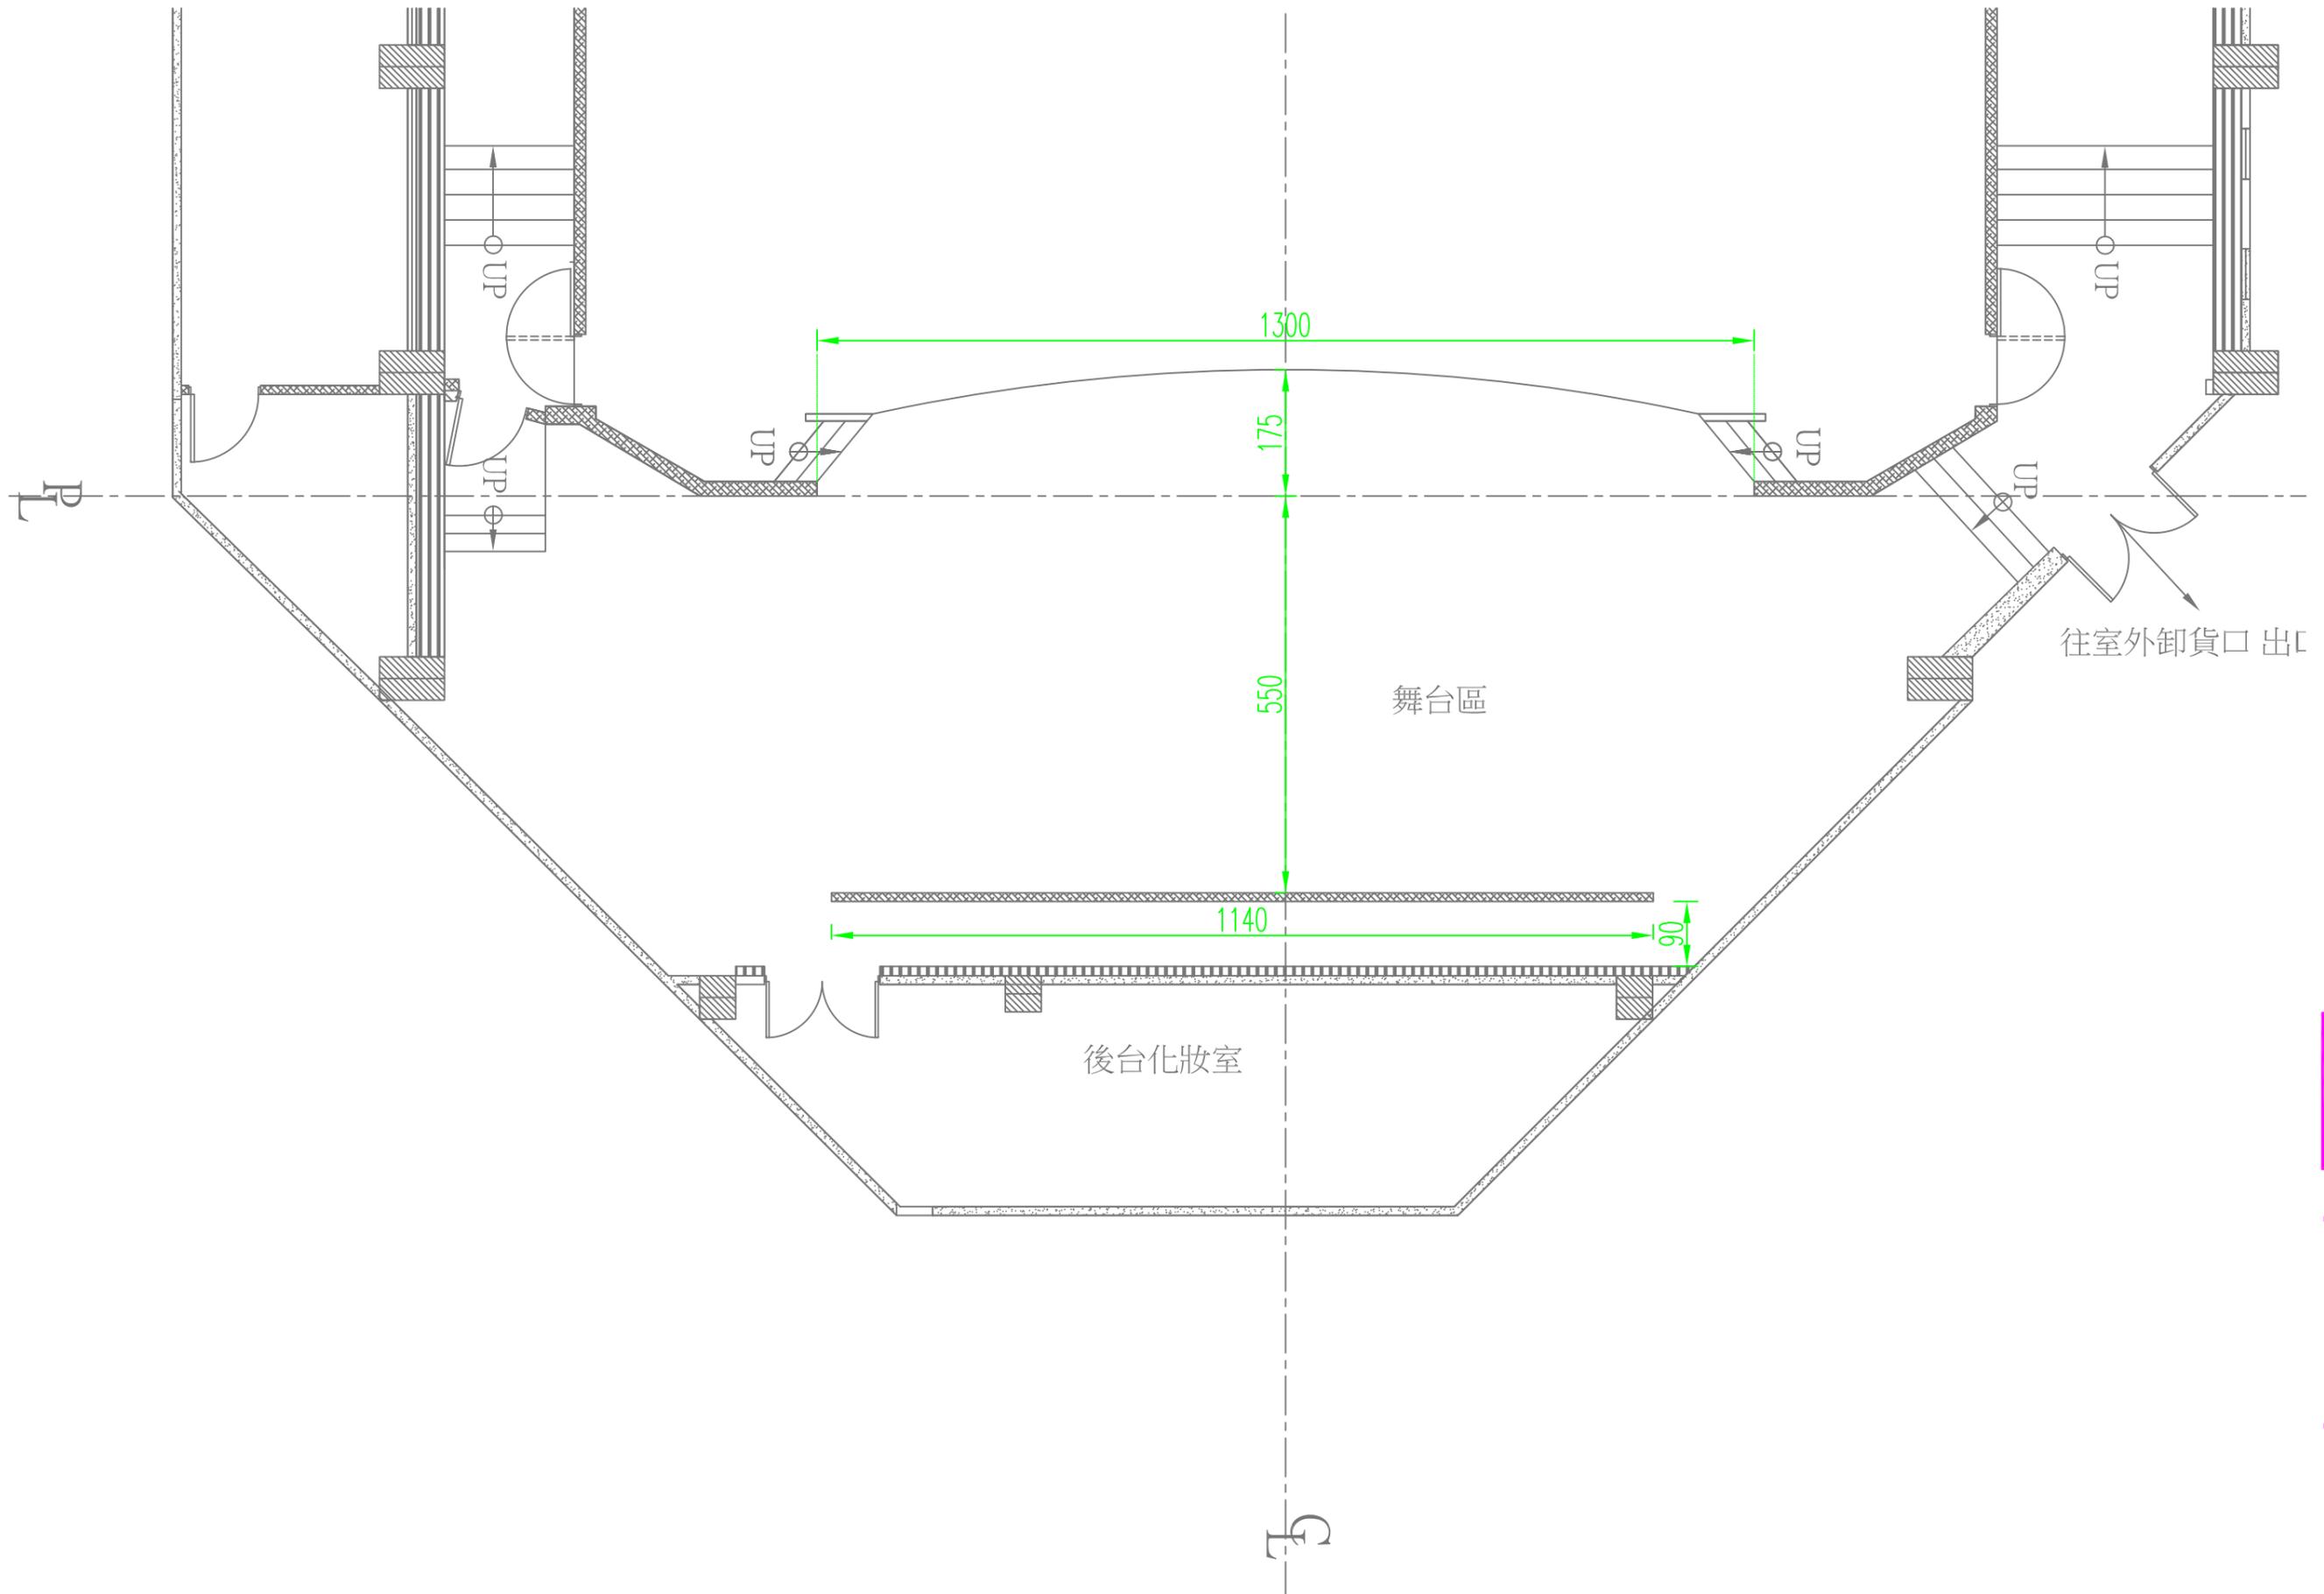

國立政治大學  
藝文中心視聽館

圖面名稱  
DRAWING TITLE


02 舞台平面圖

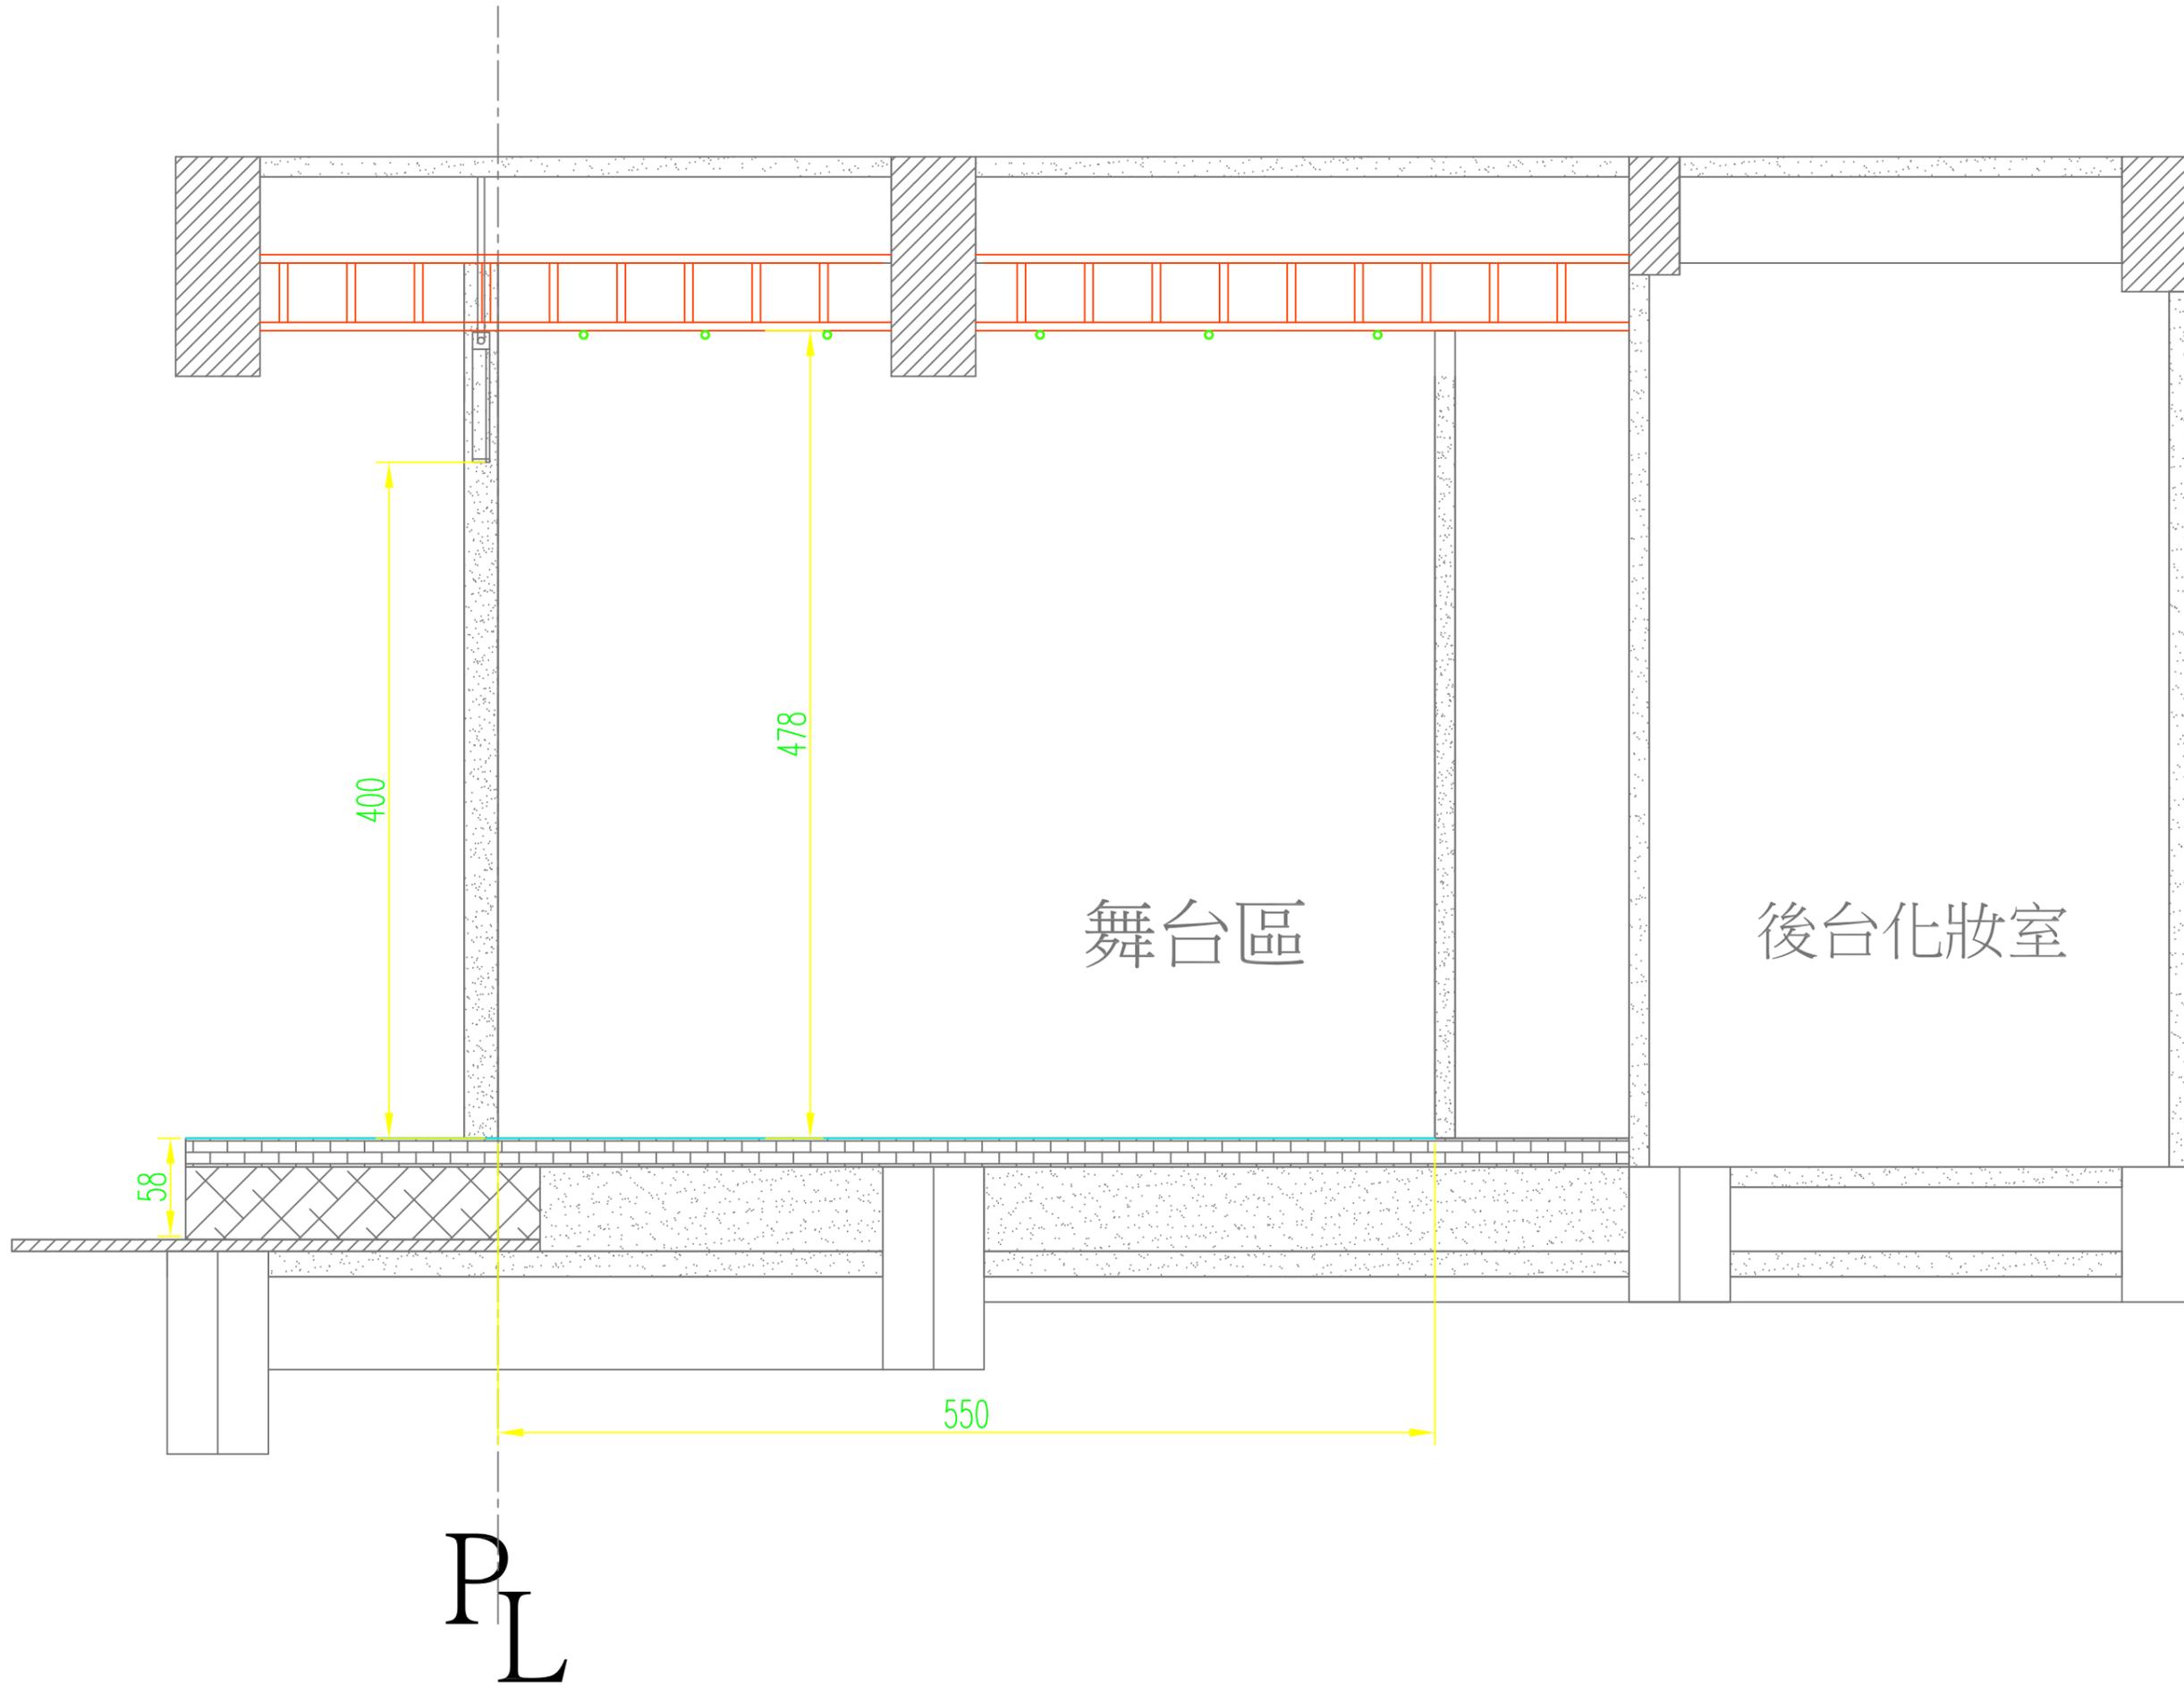

國立政治大學  
藝文中心視聽館

圖面名稱  
DRAWING TITLE

03 舞台剖面圖

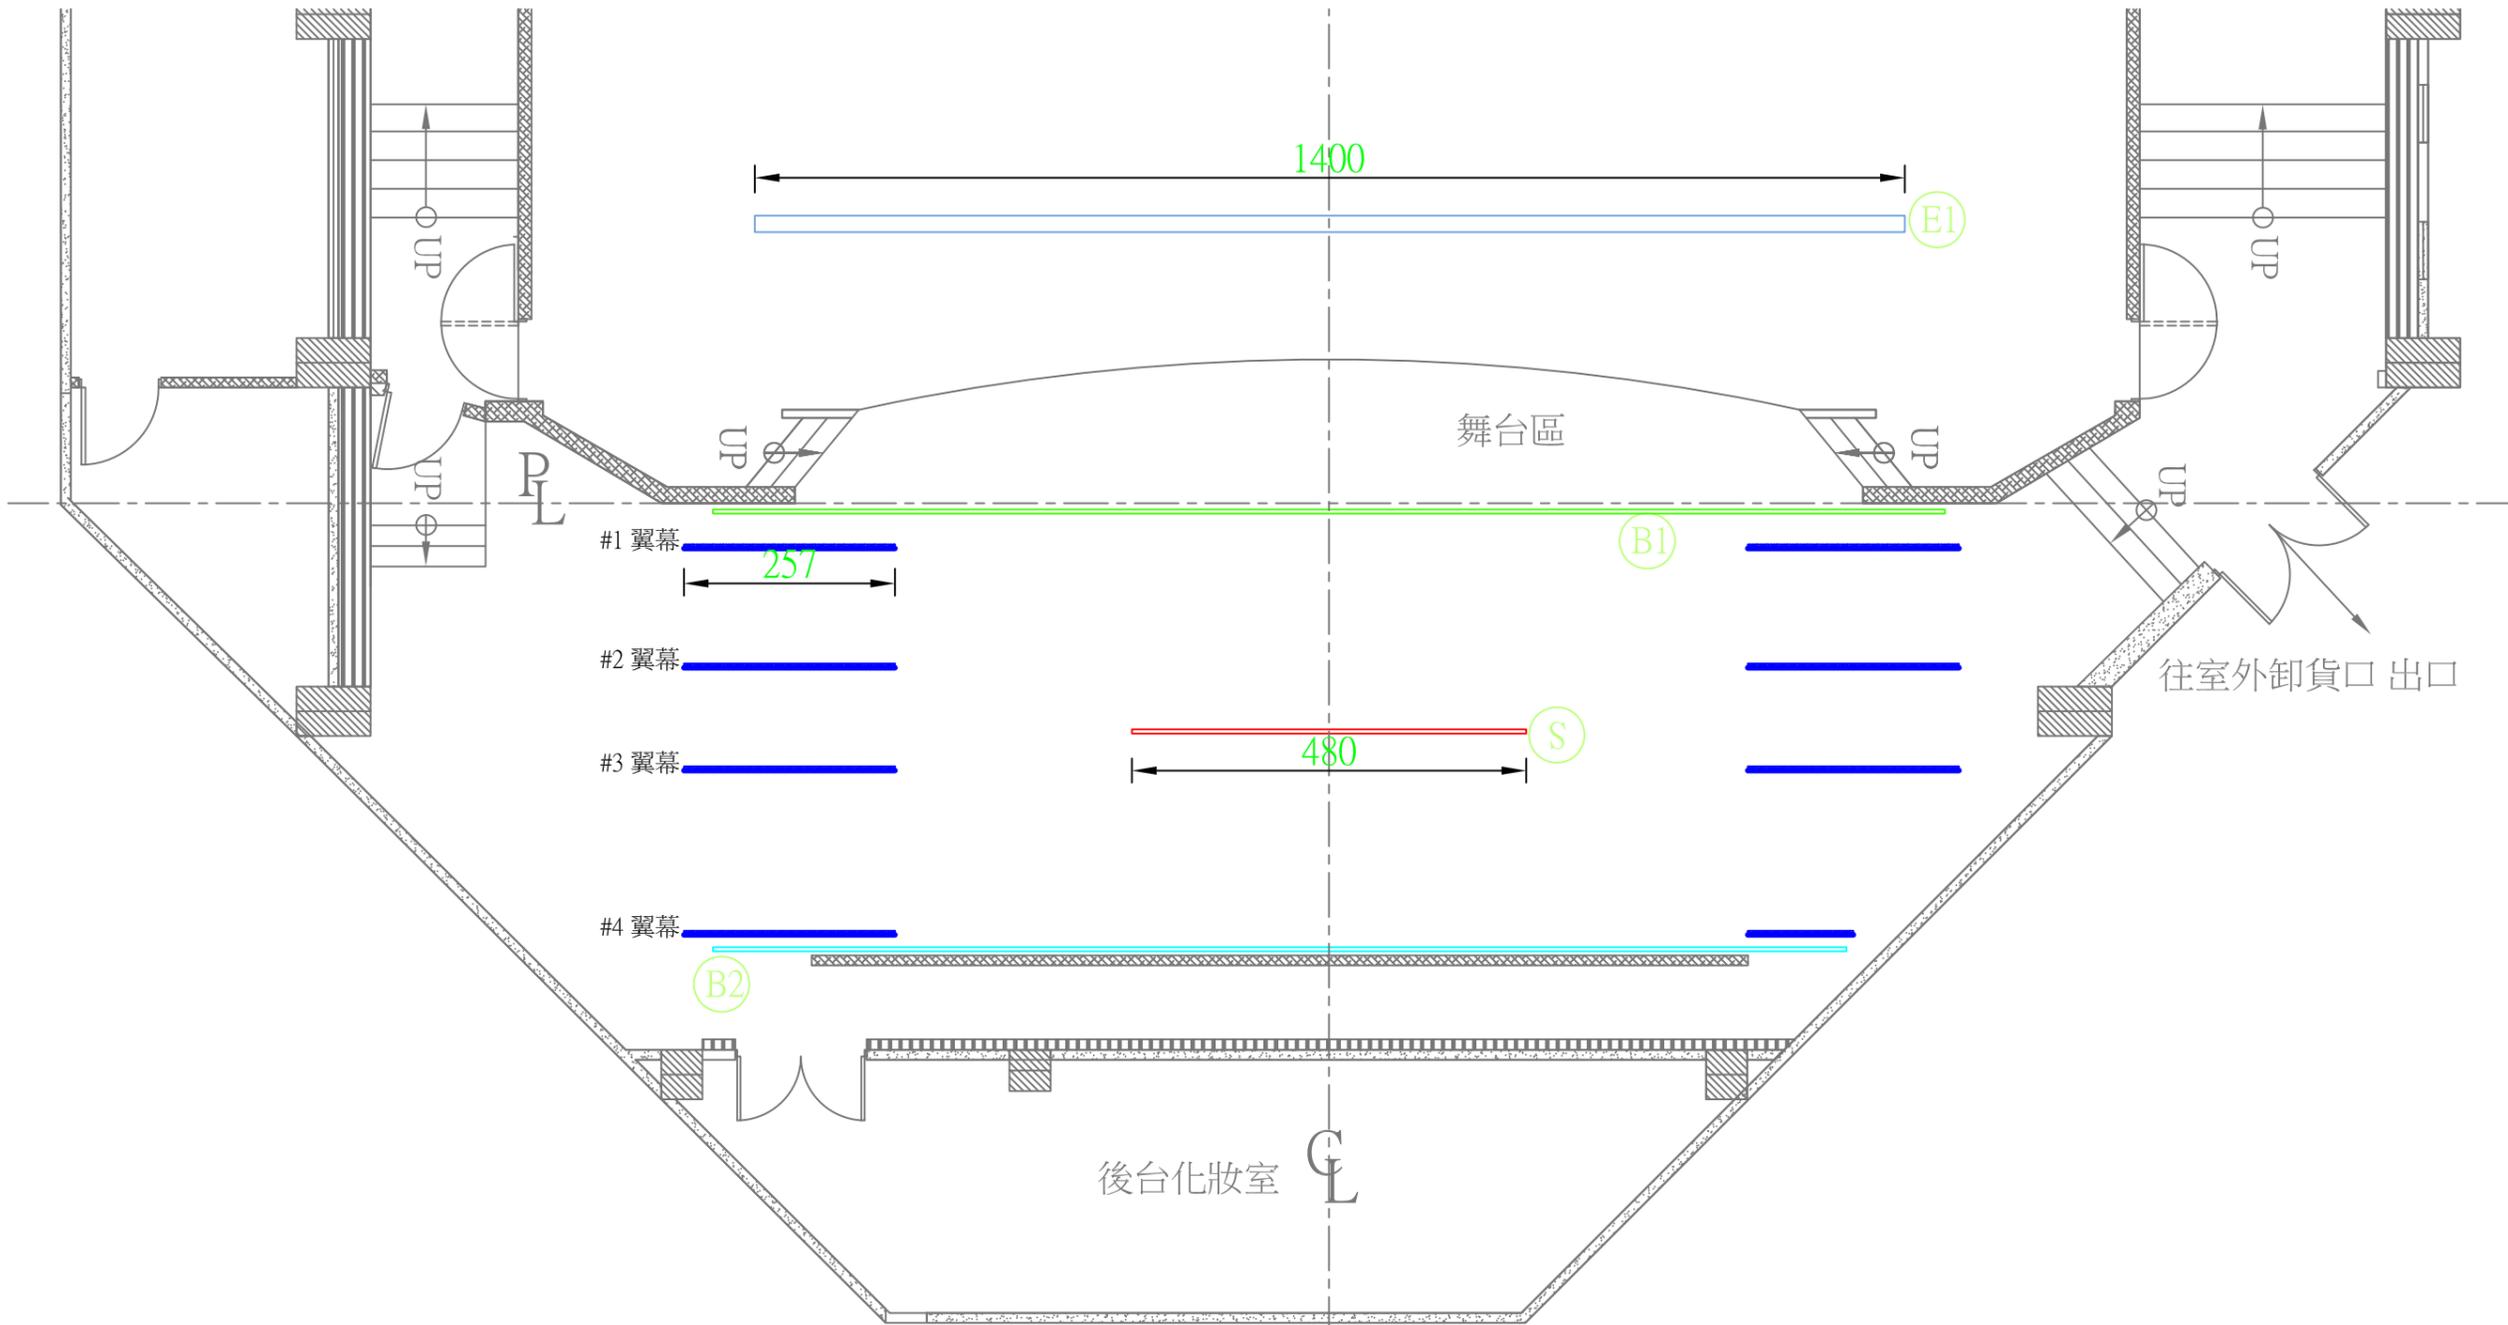


懸吊平面圖

CODE	ITEM	DISTANCE FROM PL
E1	No. 1 ELECTRIC * MOTORIZED #1 號燈光桿	-330 cm
B1	ACT CURTAIN 手動對開主大幕	12.5
#1 Leg	#1 Leg 第一道翼幕	50
#2 Leg	#2 Leg 第二道翼幕	195
S	PROJECTION SCREEN 240" 240英寸投影螢幕	290
#3 Leg	#3 Leg 第三道翼幕	320
#4 Leg	#4 Leg 第四道翼幕	520
B2	BACK DROP 手動對開背幕	545

國立政治大學  
藝文中心視聽館

圖面名稱  
DRAWING TITLE


04 懸吊平面圖

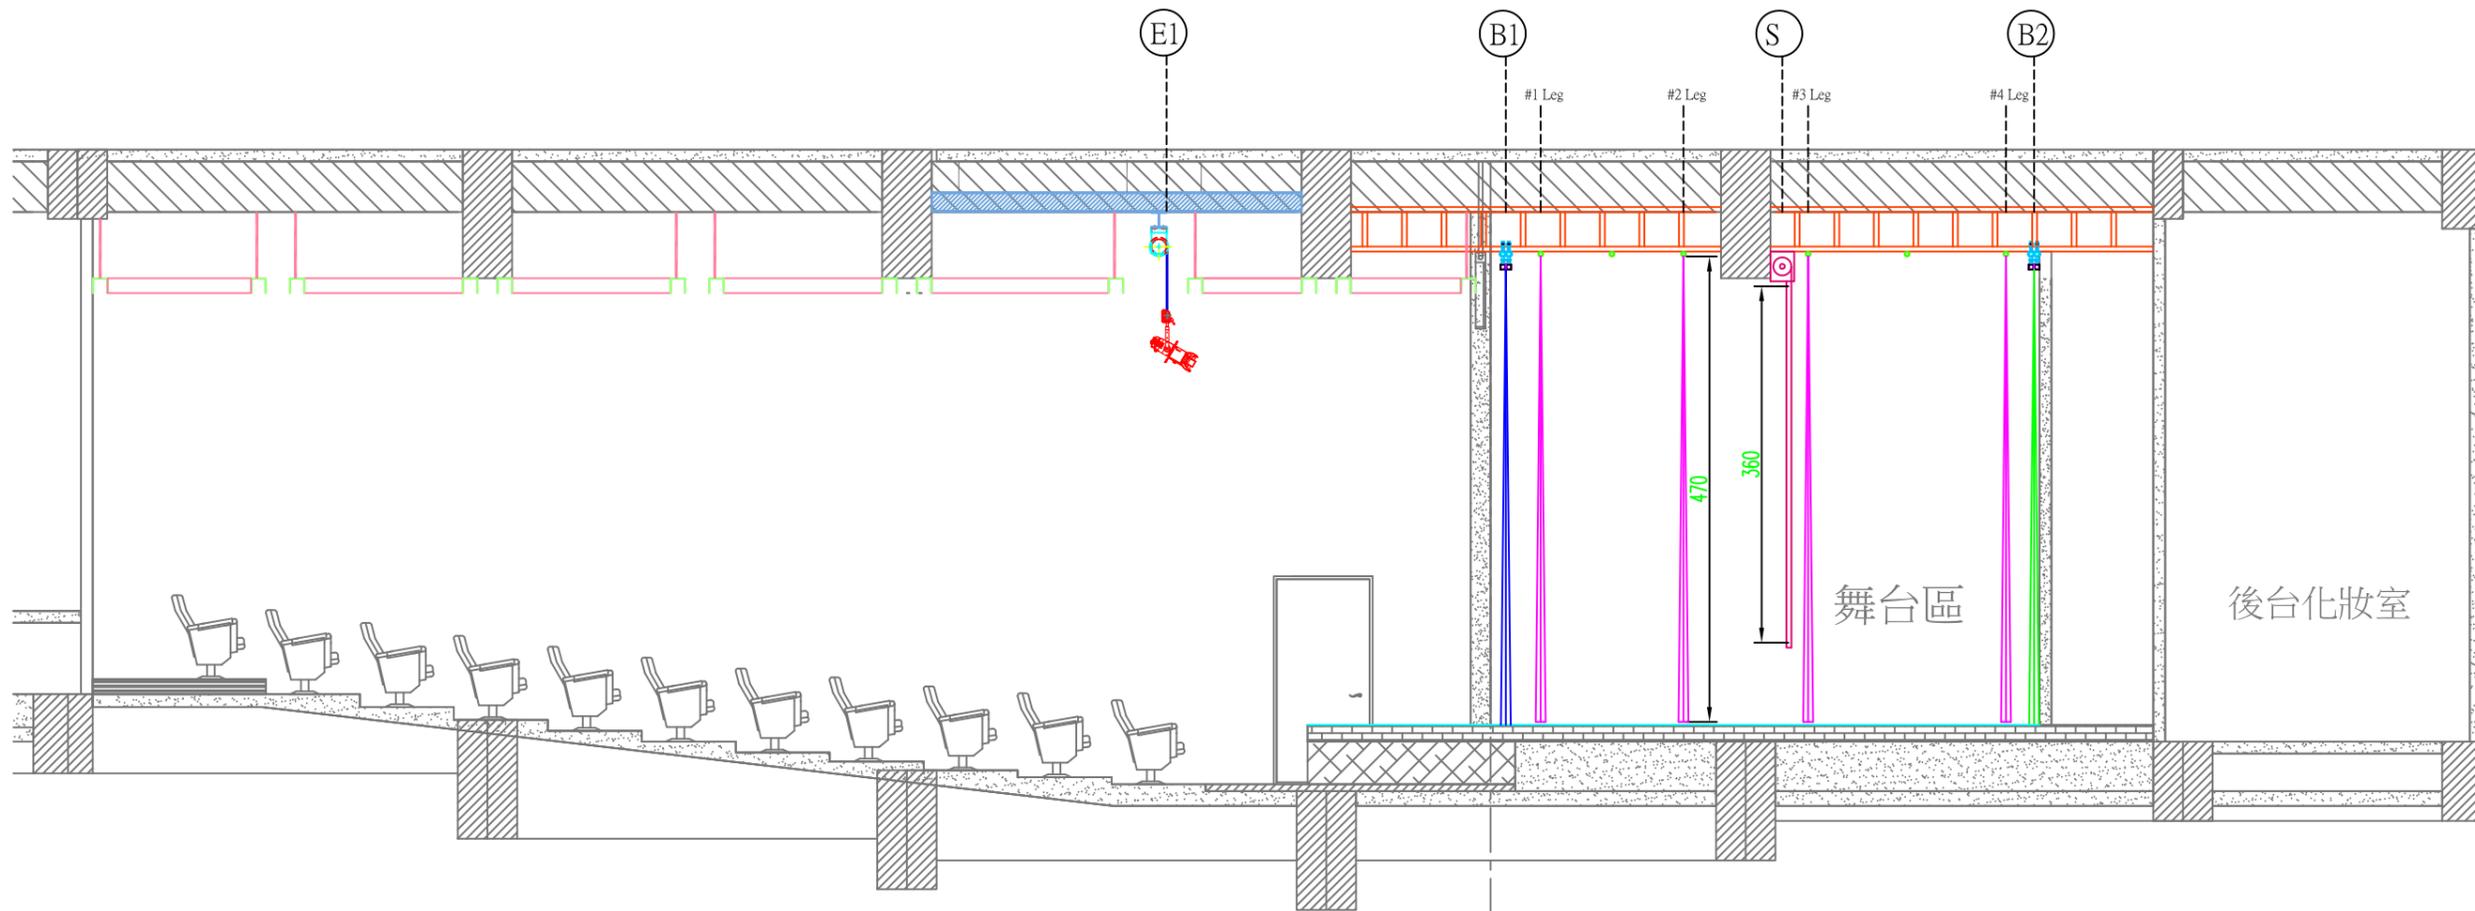

懸吊剖面圖

CODE	ITEM	DISTANCE FROM PL
E1	No. 1 ELECTRIC * MOTORIZED #1 號燈光桿	-330 cm
B1	ACT CURTAIN 手動對開主大幕	12.5
#1 Leg	#1 Leg 第一道翼幕	50
#2 Leg	#2 Leg 第二道翼幕	195
S	PROJECTION SCREEN 240" 240英寸投影螢幕	290
#3 Leg	#3 Leg 第三道翼幕	320
#4 Leg	#4 Leg 第四道翼幕	520
B2	BACK DROP 手動對開背幕	545

PL

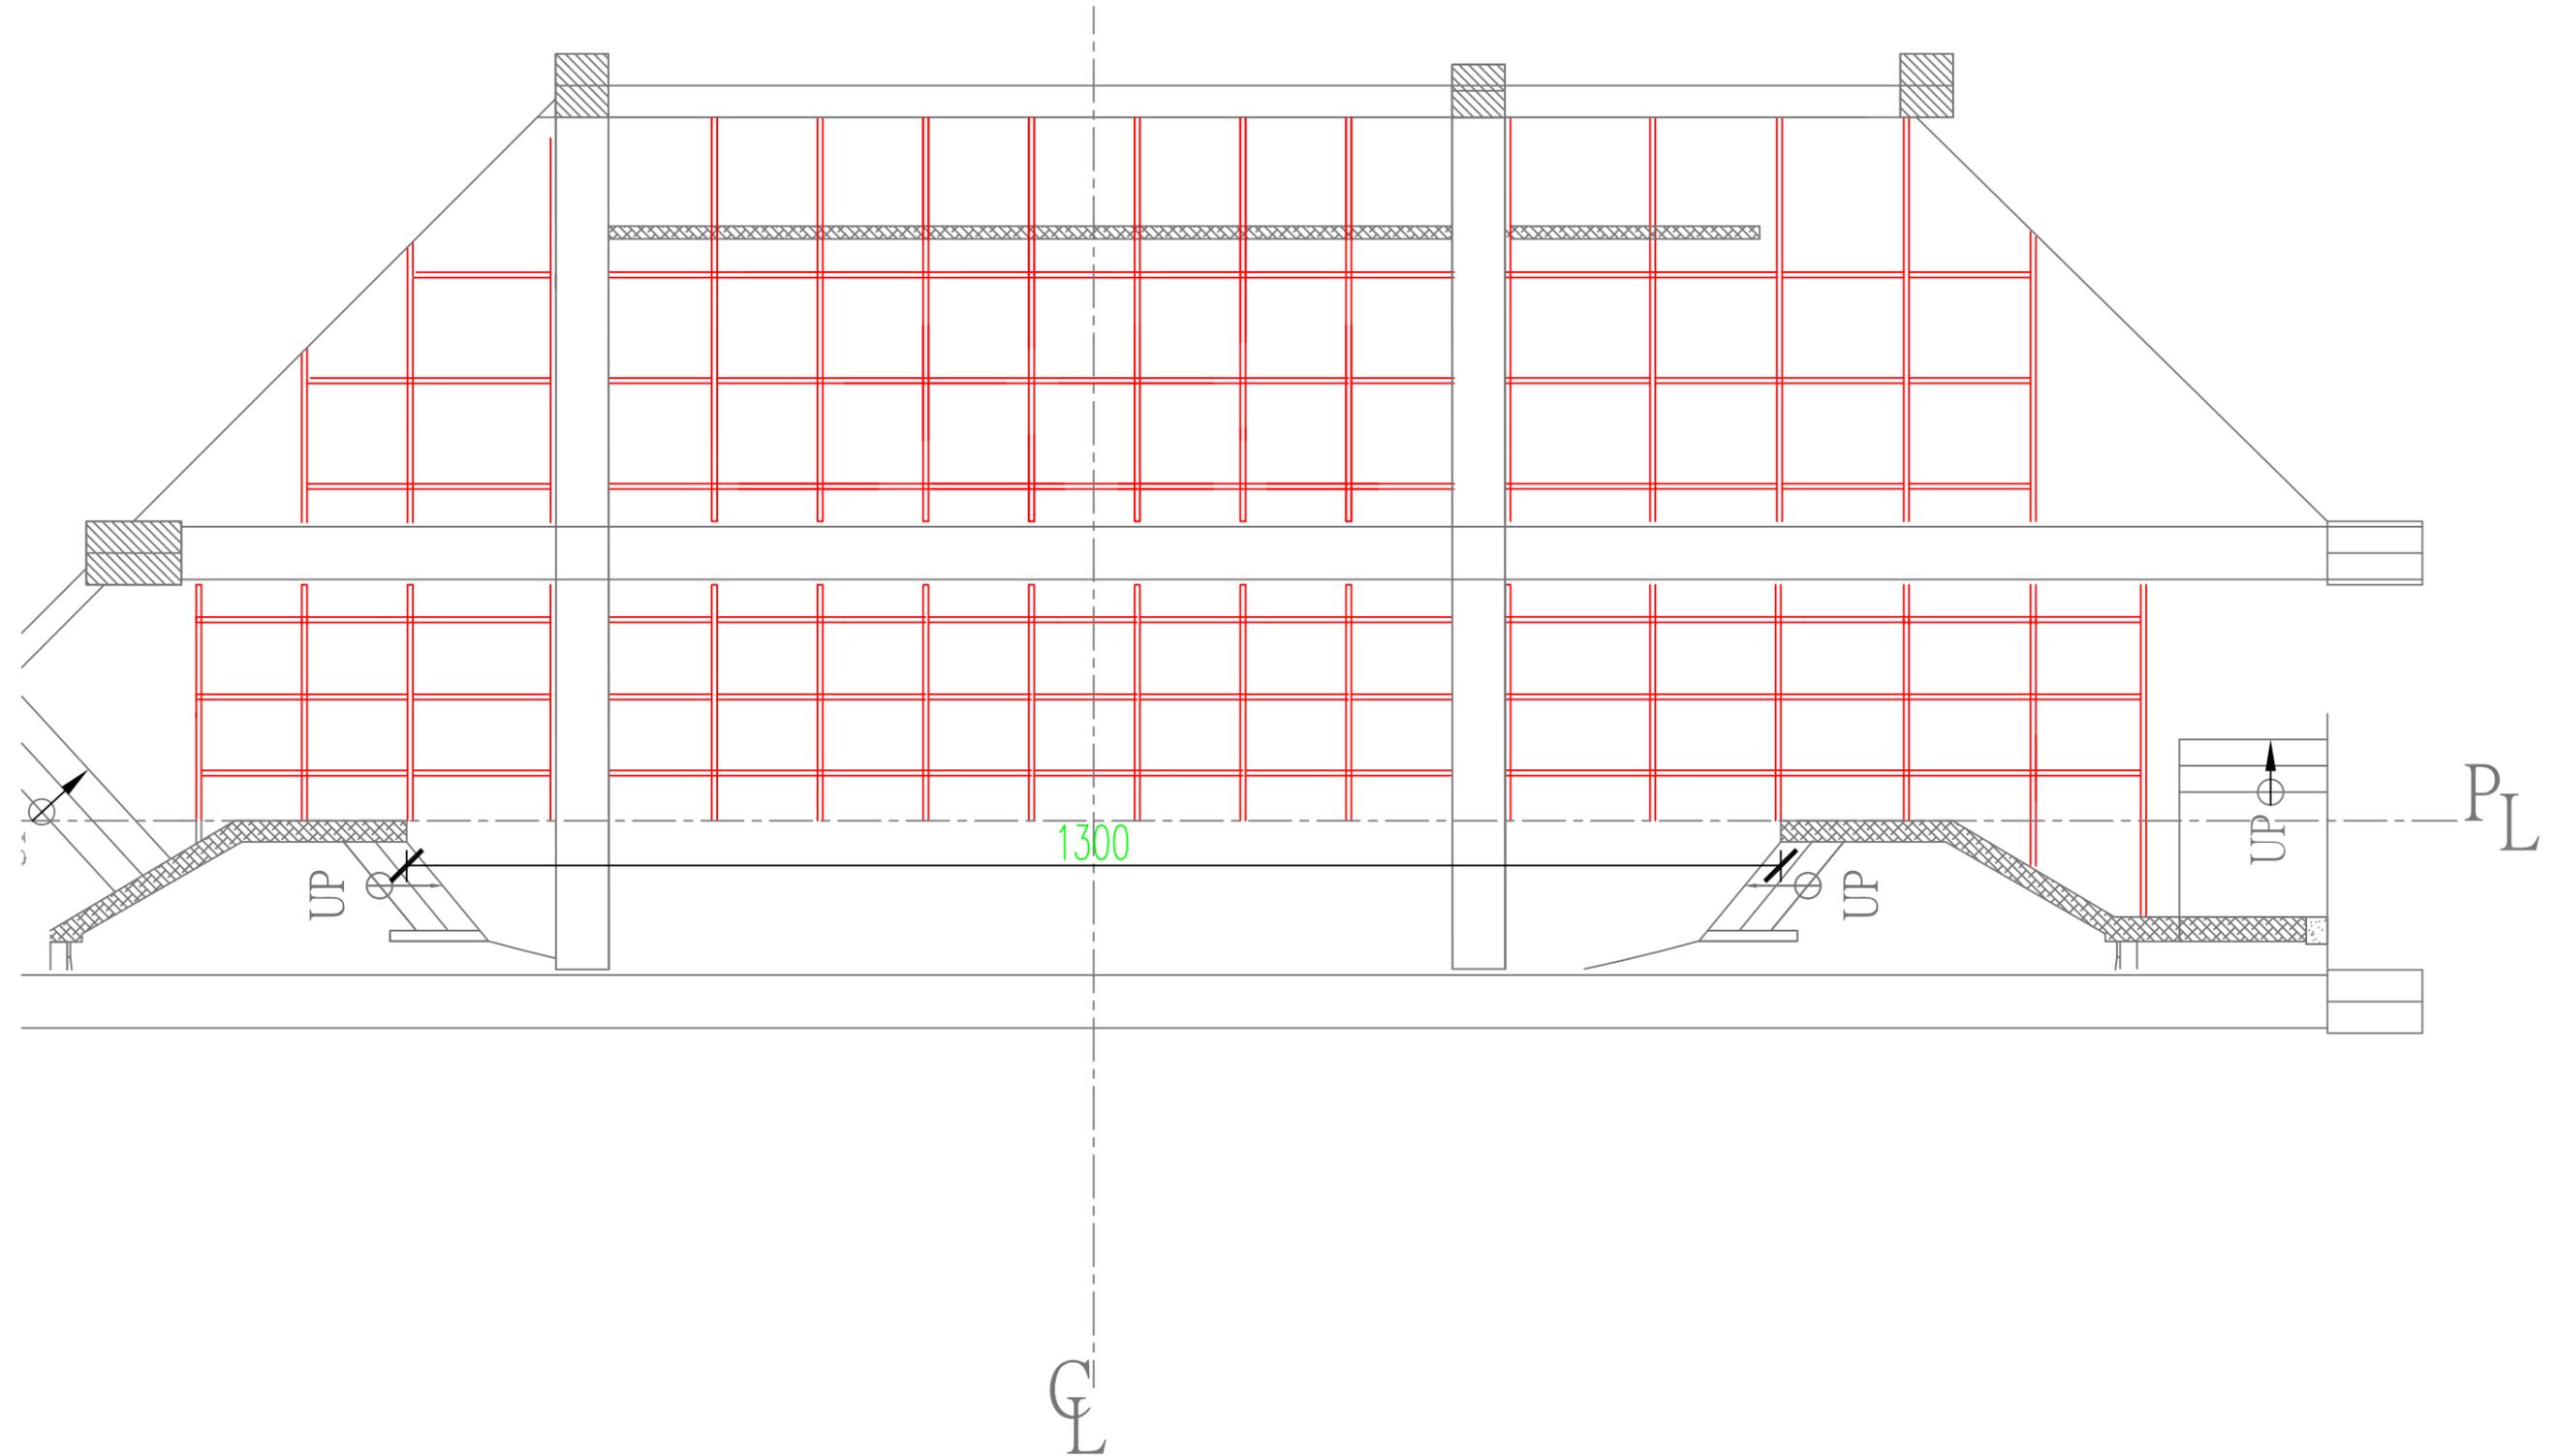

國立政治大學  
藝文中心視聽館

圖面名稱  
DRAWING TITLE

06 舞台上  
方  
結構架平面圖