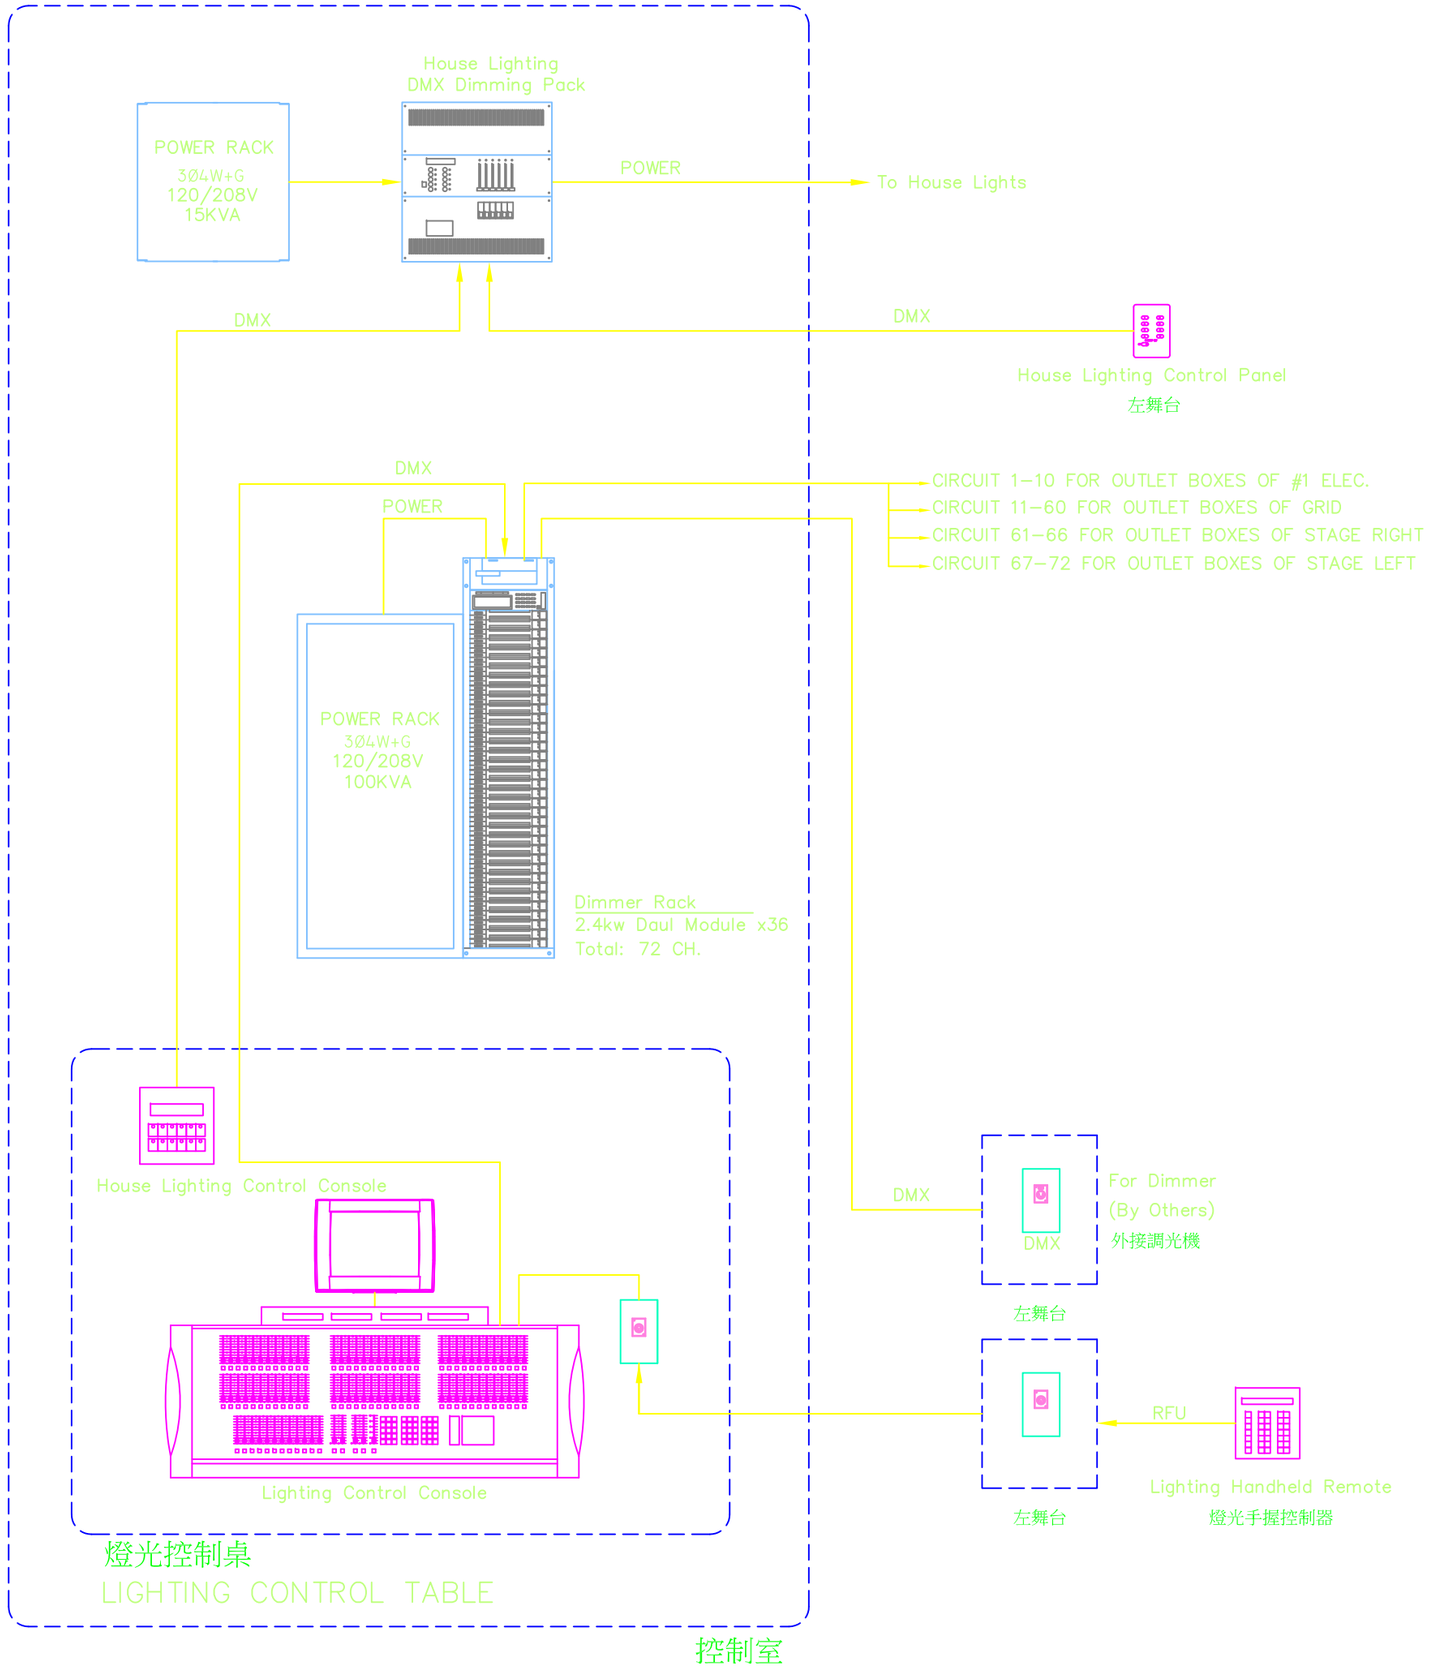

國立政治大學
藝文中心視聽館

圖面名稱
DRAWING TITLE

01 燈光系統圖

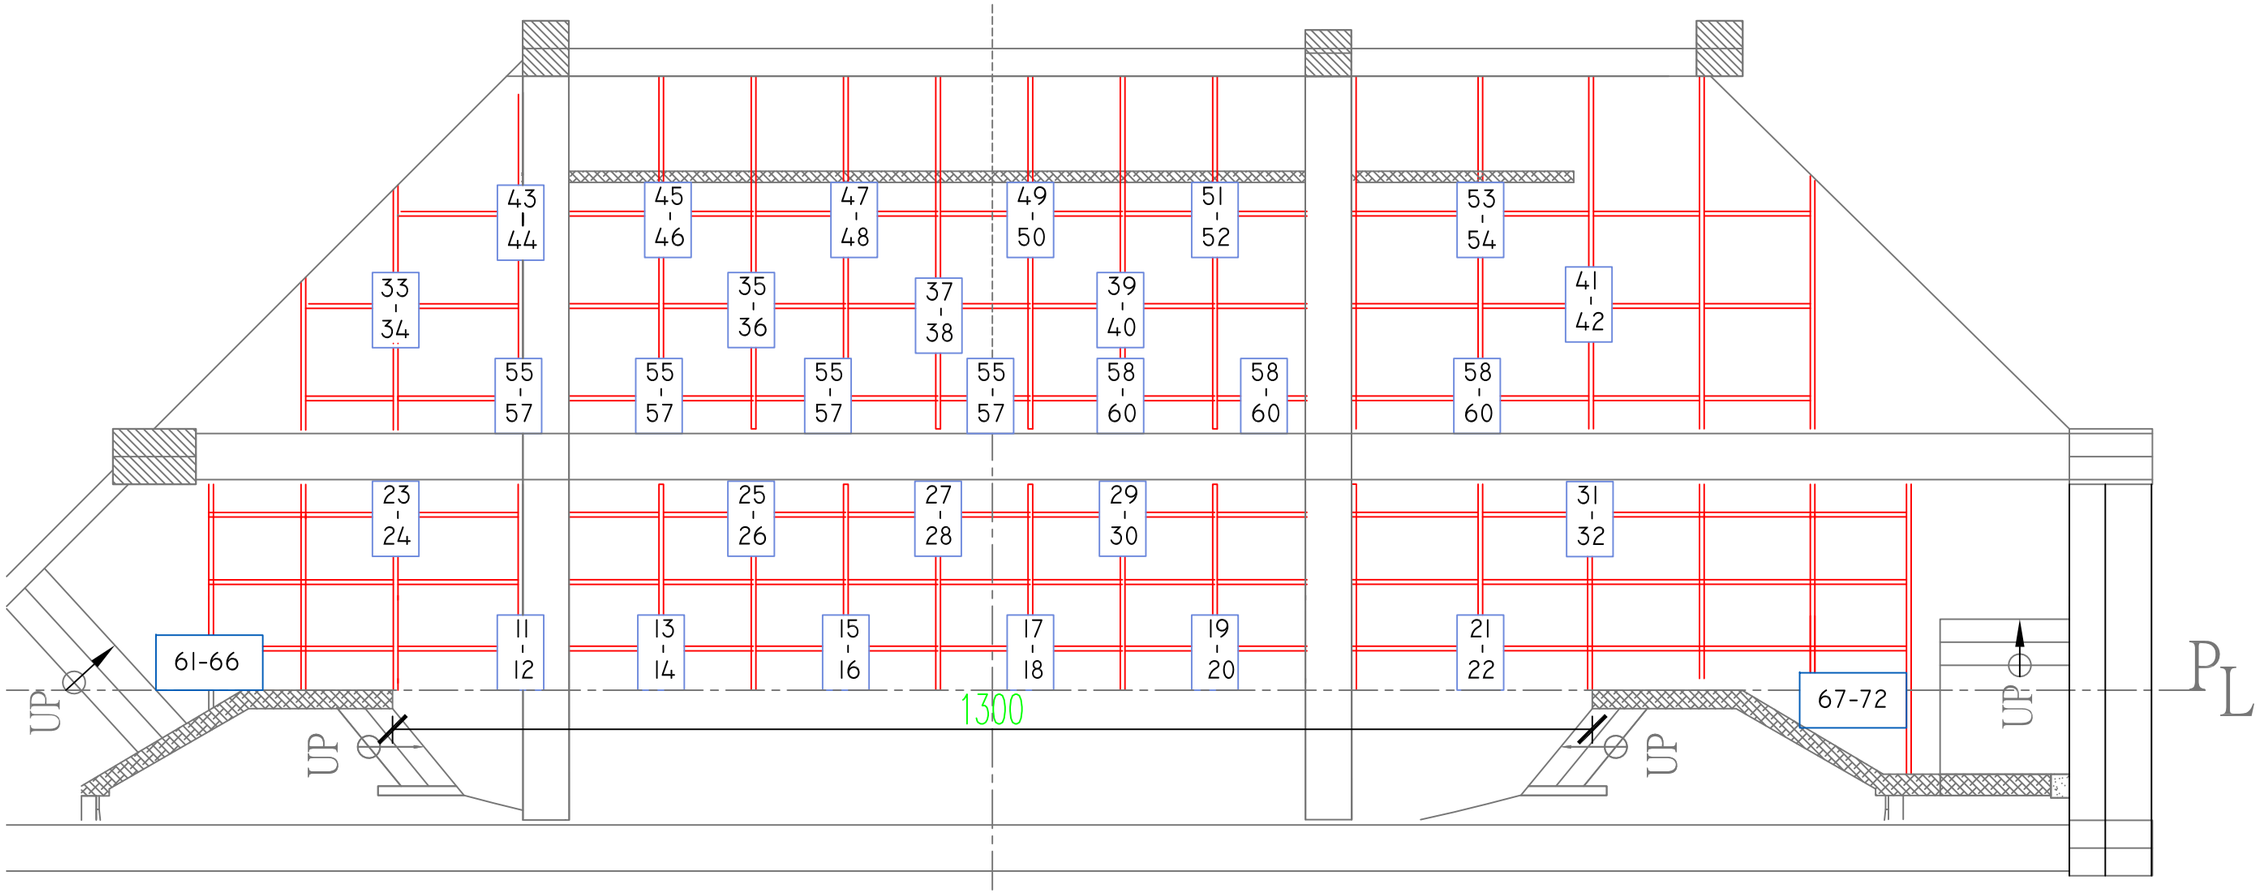

1-10

備註

CIRCUIT61-66於右舞台鏡框旁牆面上
CIRCUIT67-72於左舞台鏡框旁牆面上

國立政治大學
藝文中心視聽館

圖面名稱
DRAWING TITLE

02 燈光迴路圖

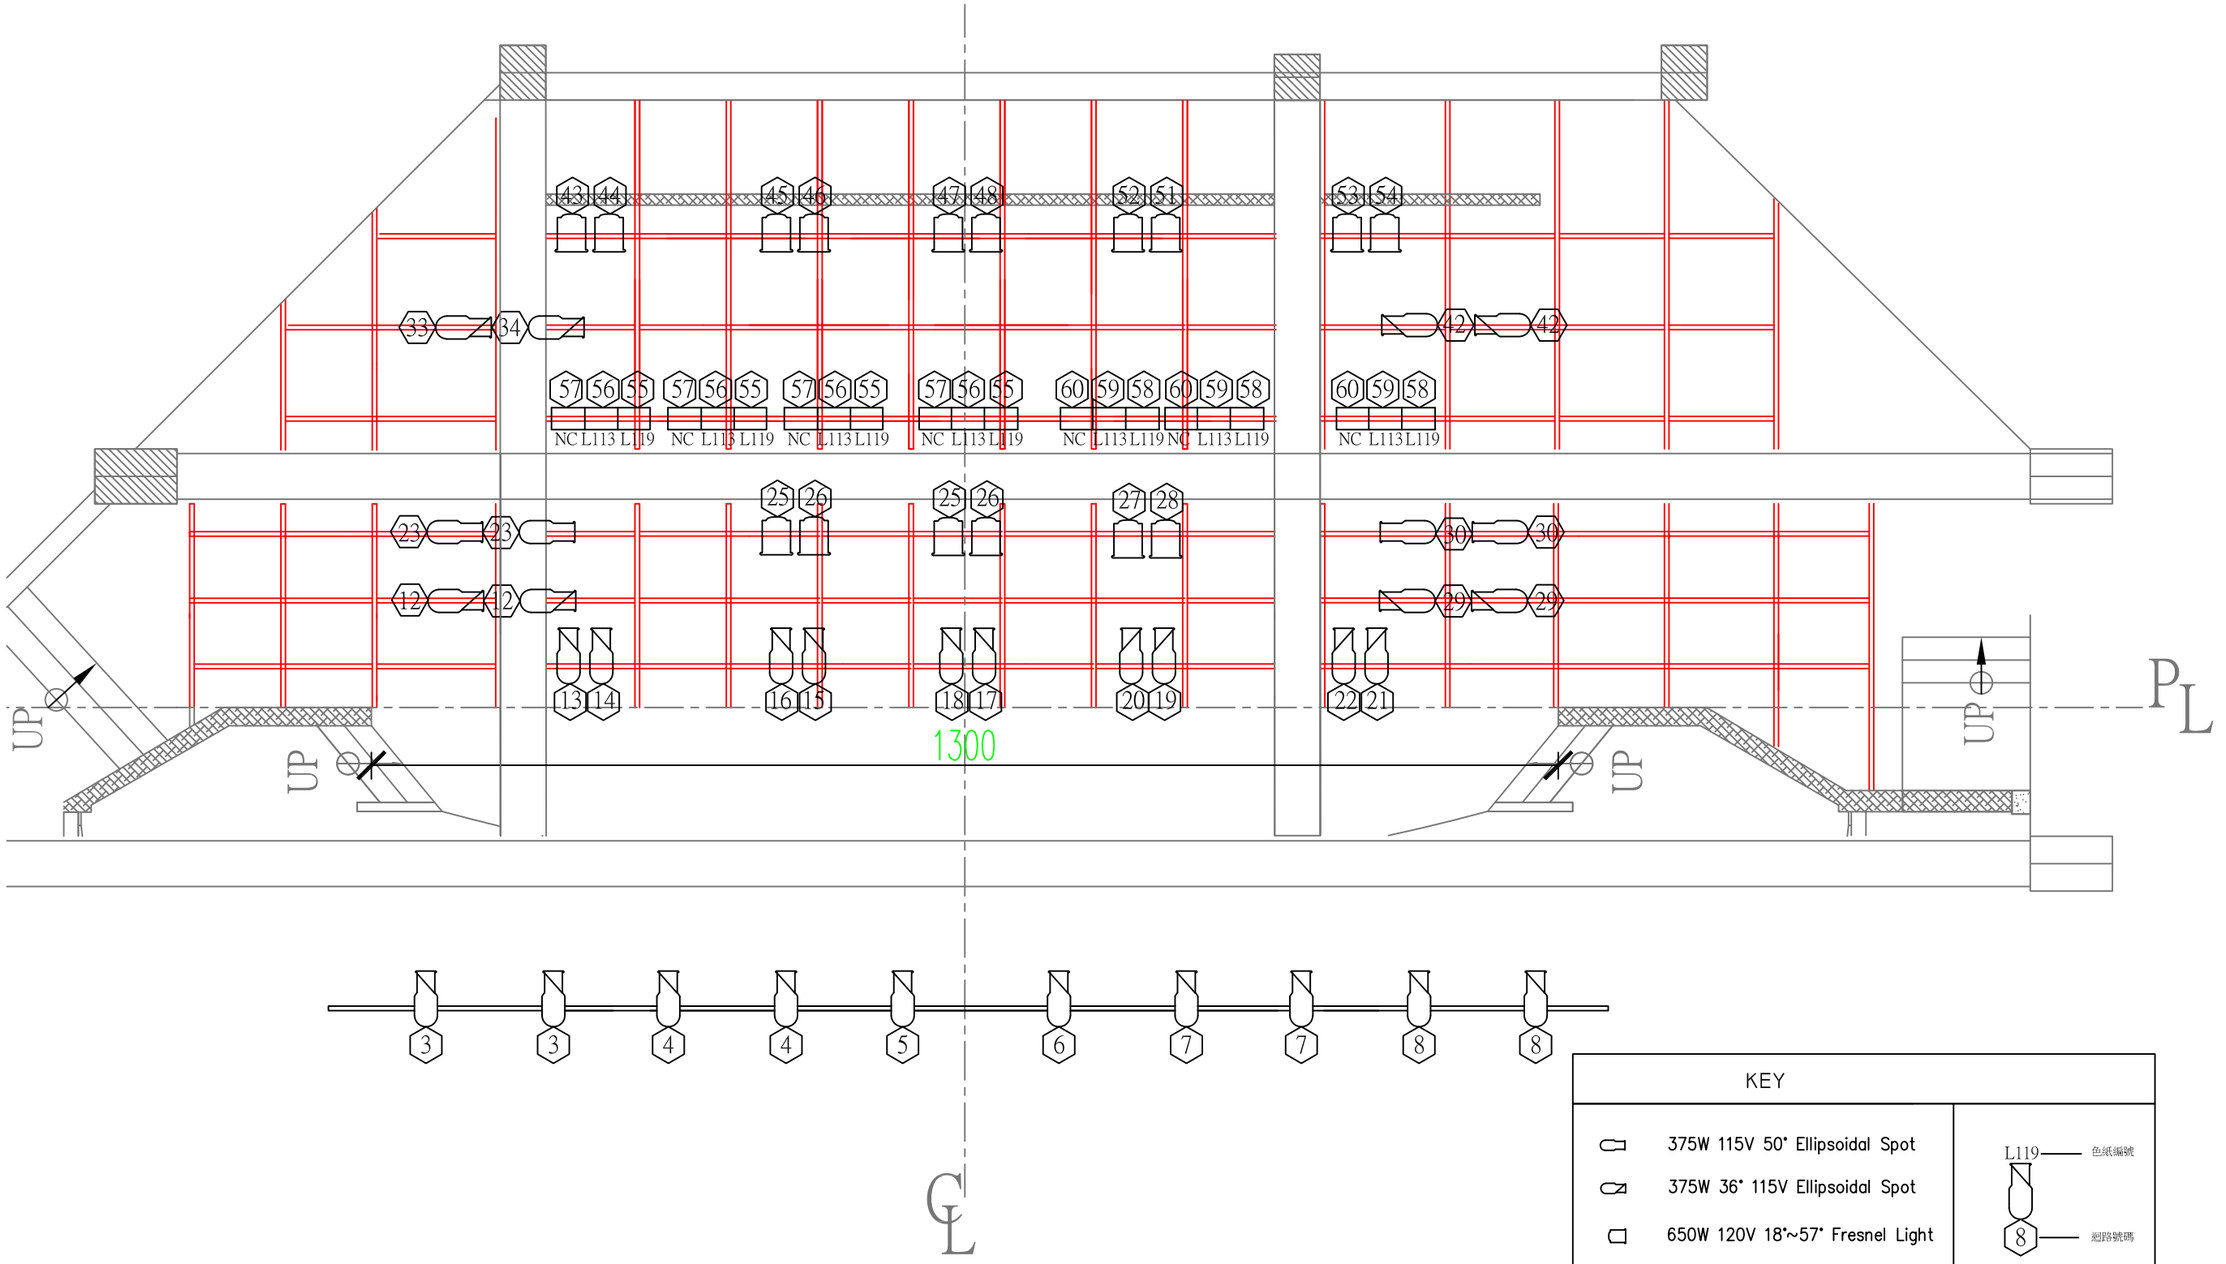

KEY	
375W 115V 50° Ellipsoidal Spot	L119 — 色紙編號
375W 36° 115V Ellipsoidal Spot	8 — 迴路號碼
650W 120V 18°~57° Fresnel Light	圖例代號說明
3x500W 120V Cyclight	
750W 120V Follow Spot 置於觀眾席右後方(控制室外)	

國立政治大學
藝文中心視聽館

圖面名稱
DRAWING TITLE

03 燈具平面圖

無熔絲開關配置表

OFF-ON ON-OFF

項目	備註	項目	備註
1.崁燈	控制室日光燈	2.日光燈	
3.崁燈	兩側走廊(間隔)	4.崁燈	兩側走廊(間隔)
5.層板燈(照地)	視聽館三字入口(下)	6.層板燈	右側走廊
7.層板燈		8.層板燈	左側走廊
9.層板燈		10.投影機	
11.吸頂日光燈	右舞台工作燈	12.吸頂日光燈	左舞台工作燈
13.崁燈	後台化妝室		
14.T8 燈具	右側走廊牆面	16.隔離變壓器	
15.T8 燈具	左側走廊牆面		
17.插座		18.插座	
19.插座		20.插座	
21.插座		22.插座	
23.消防用緊急照明		24.備用	